


**WONING 1 - GELIJKVLOERS**  
schaal 1:75

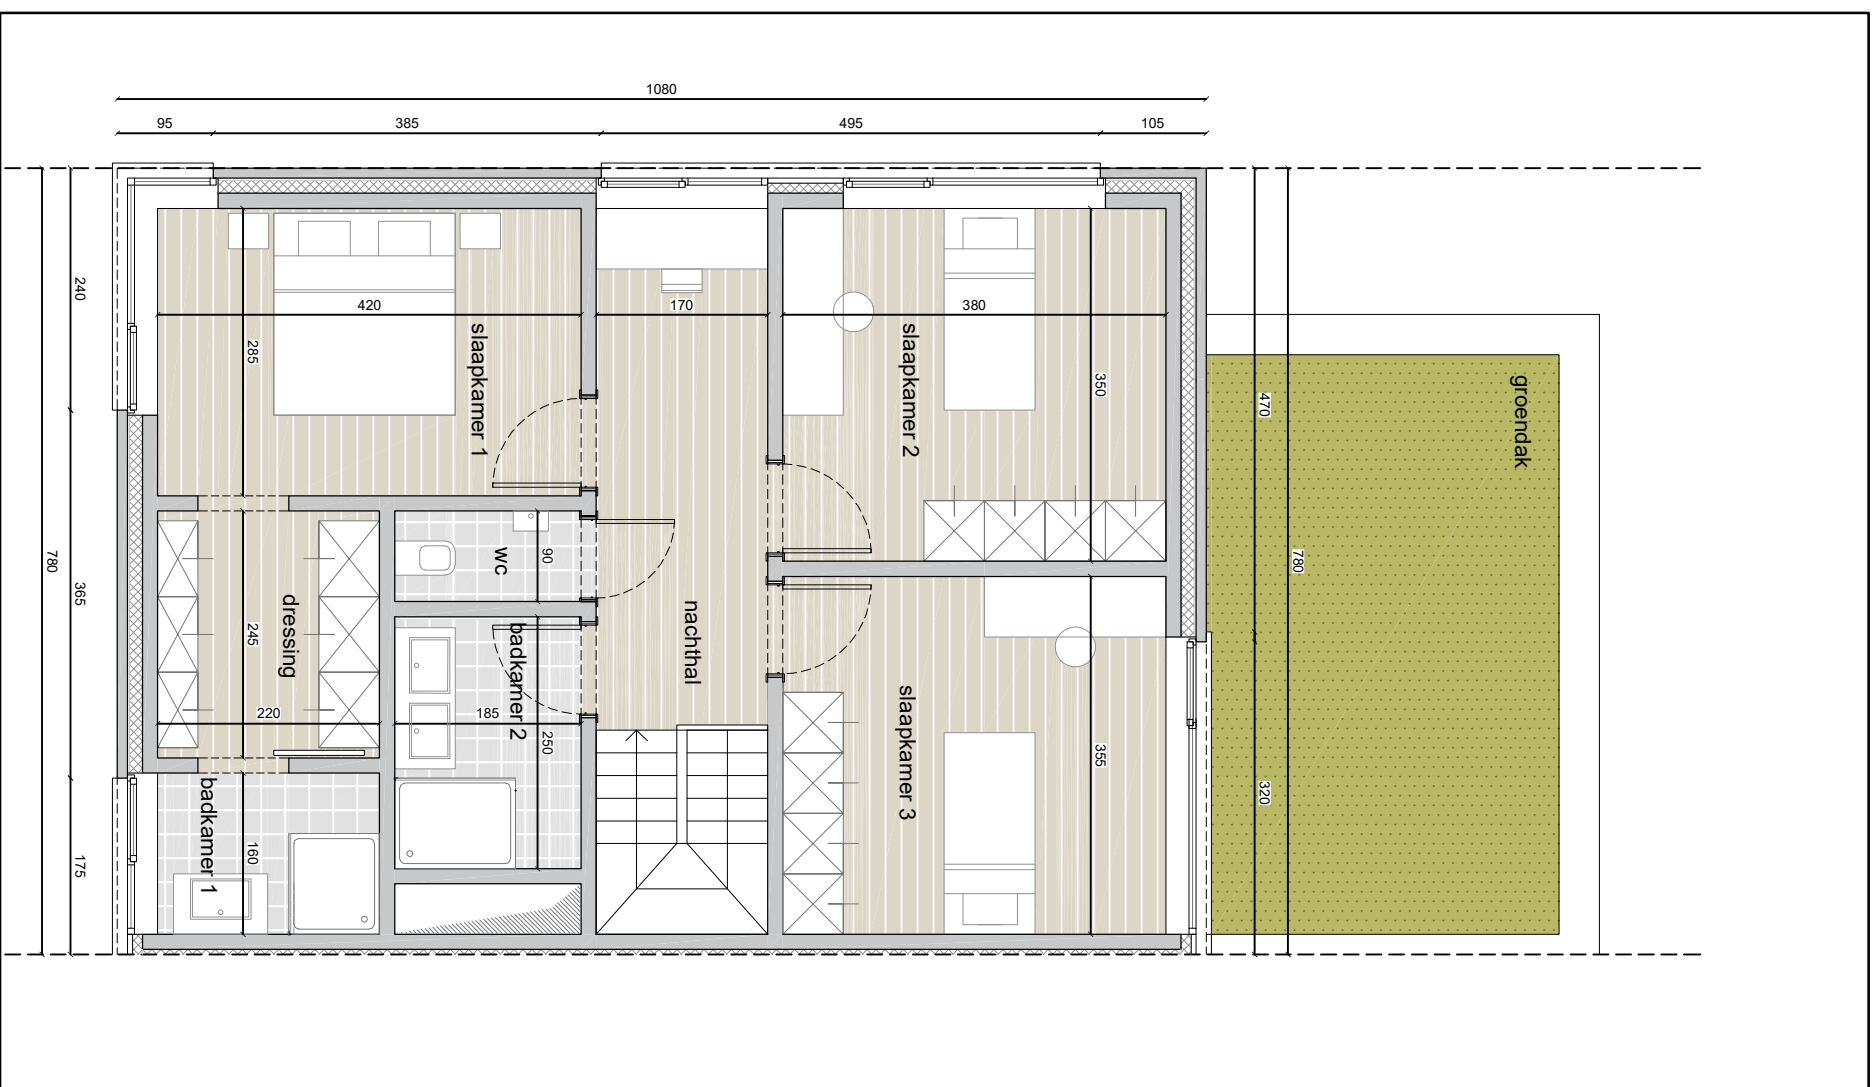

**WONING 1 - VERDIEPING 1**  
schaal 1:75

**WONING 1:**

- Gelijkvloers: 76,0 m<sup>2</sup>
- Verdieping 1: 84,5 m<sup>2</sup>

Totale woonoppervlakte: 160,5 m<sup>2</sup>